
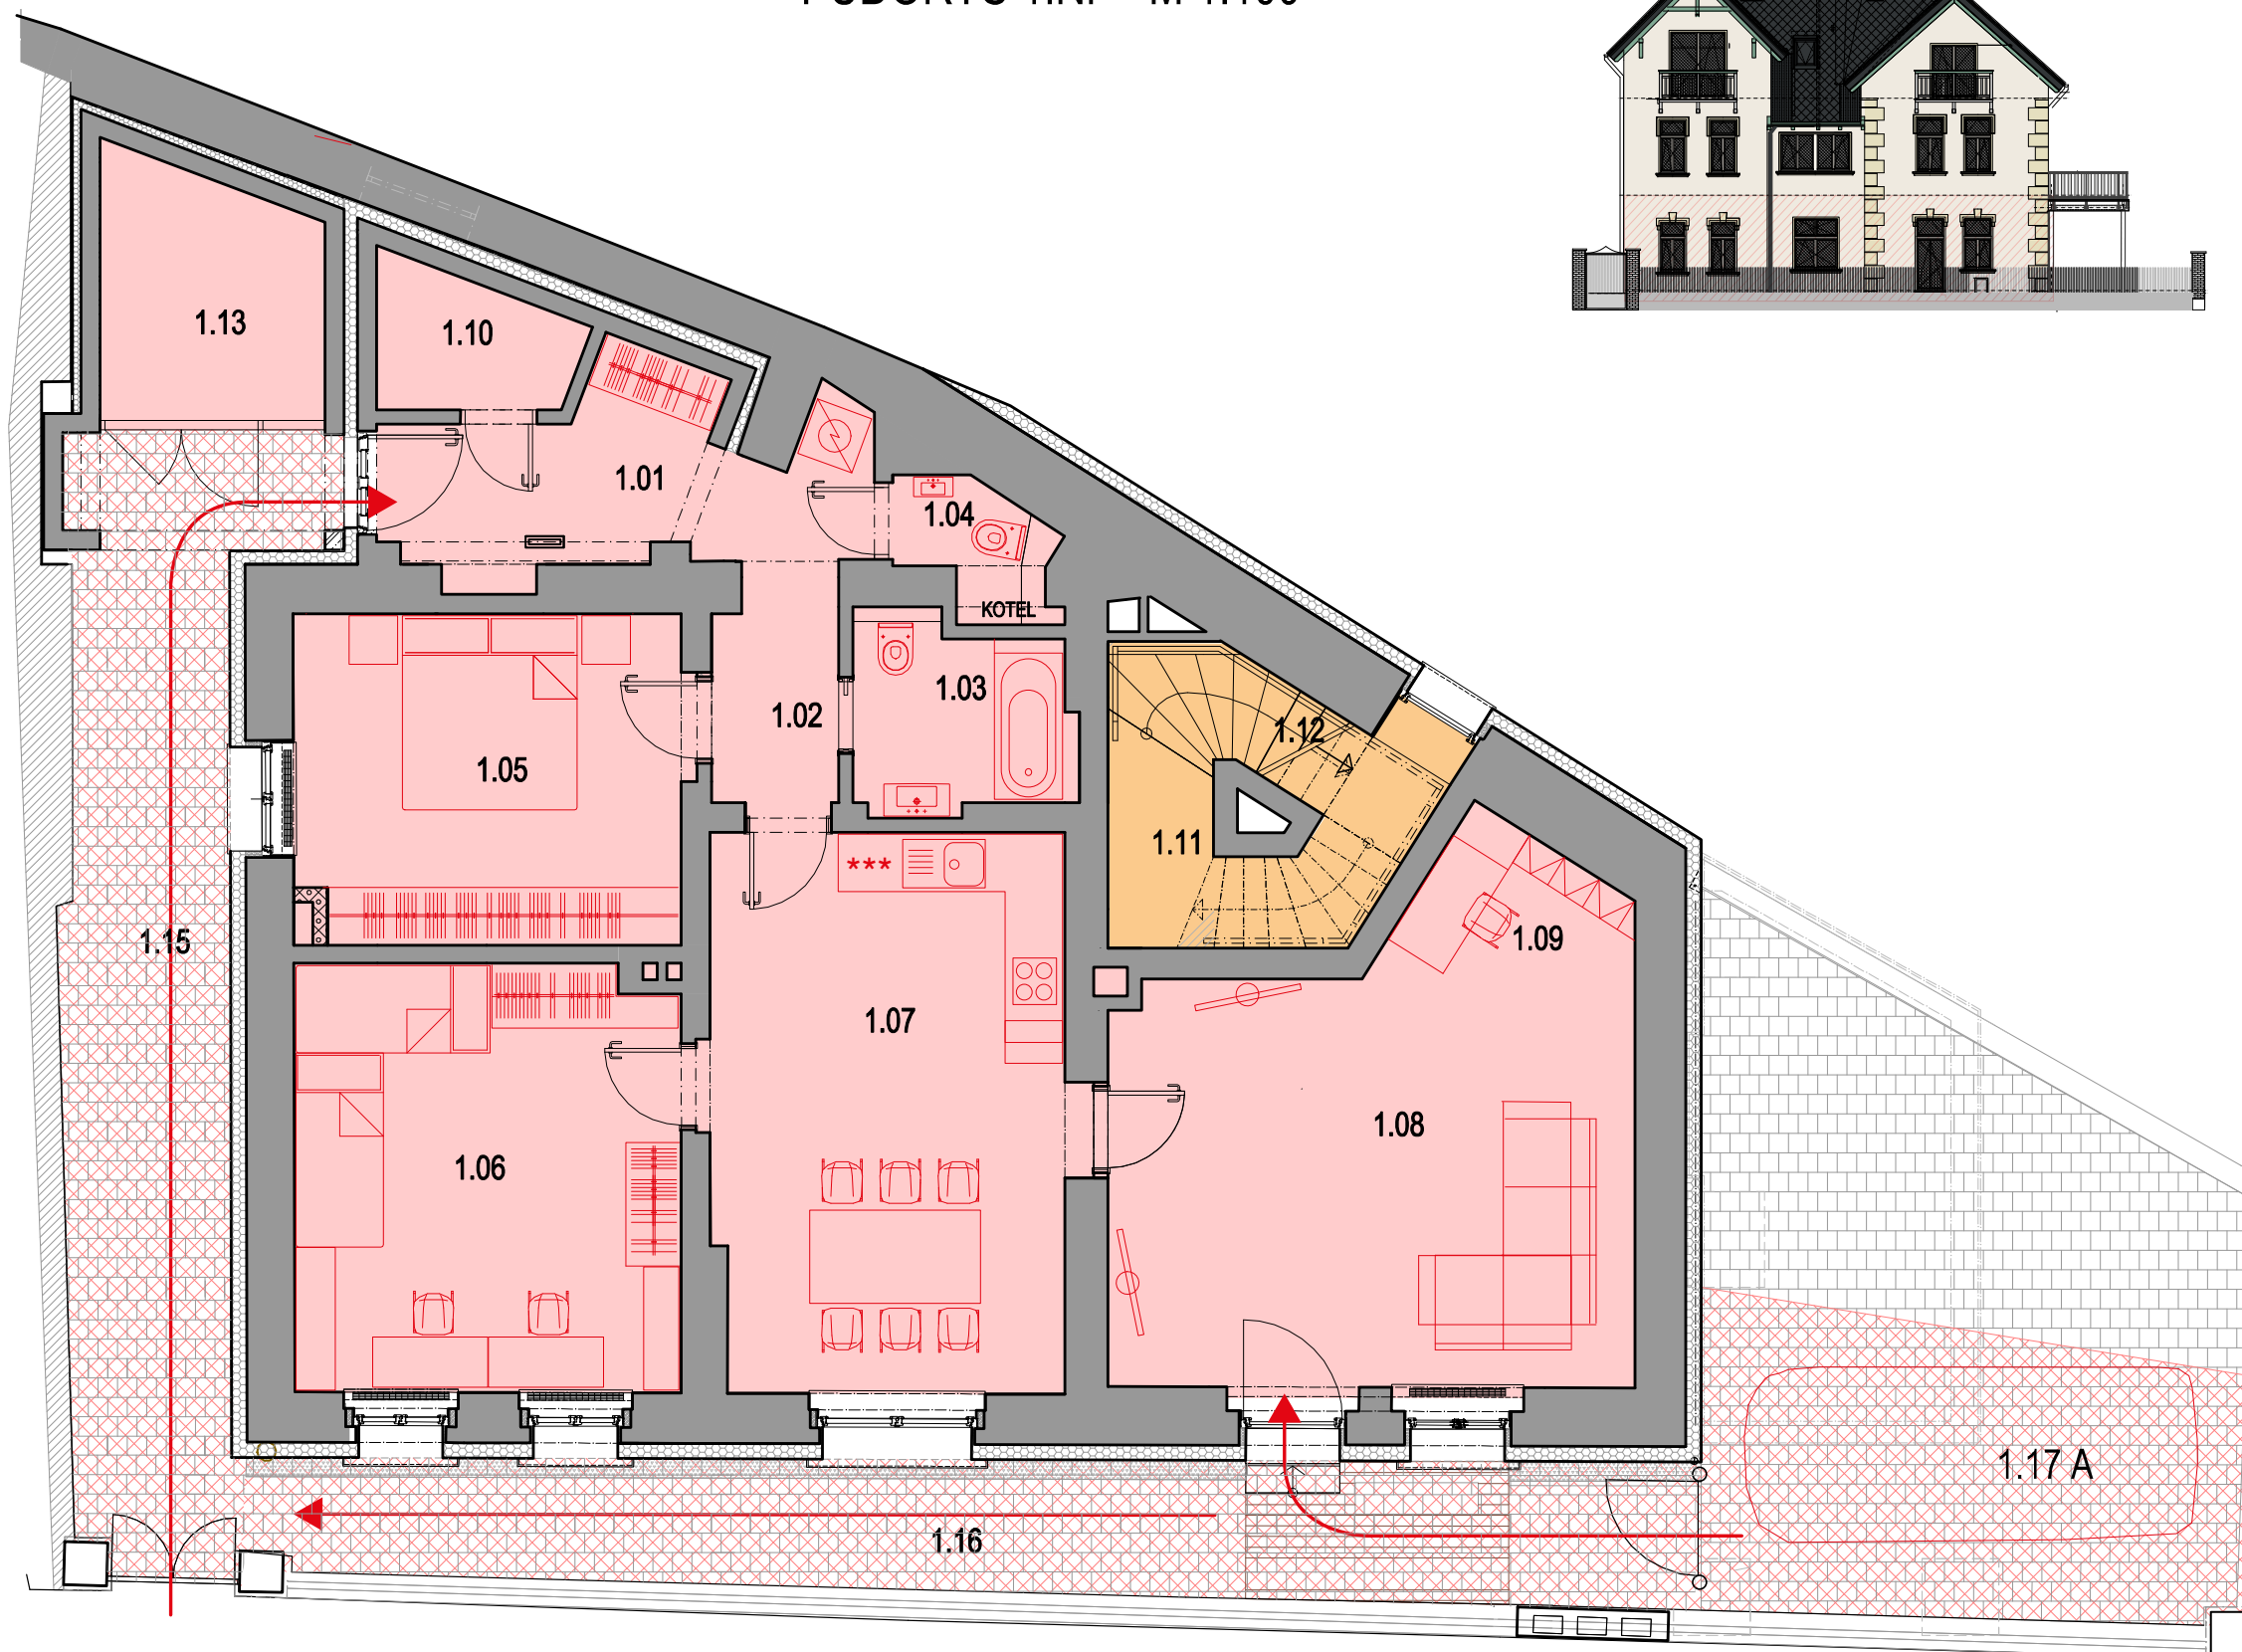


BYTOVÁ JEDNOTKA Č. 1  
PŮDORYS 1.NP M 1:100

POHLED ZÁPADNÍ

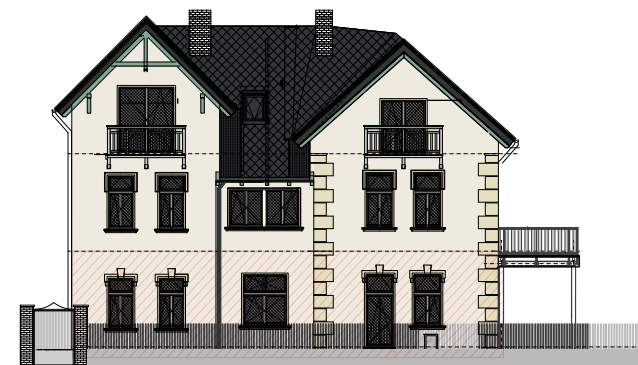

BYTOVÁ JEDNOTKA Č. 1  
PŮDORYS 1NP LEGENDA MÍSTNOSTÍ

Číslo	Jméno	Plocha [m <sup>2</sup> ]	
1.01	ZÁDVEŘÍ	6,1	1.NP- JEDNOTKA 1 (3+1)
1.02	CHODBA	5,1	
1.03	KOUPELNA	4,2	
1.04	WC	1,9	
1.05	LOŽNICE	13,4	
1.06	POKOJ	17,4	
1.07	KUCHYNĚ + JÍDELNA	21	
1.08	OBÝVACÍ POKOJ	} 26	
1.09	PRACOVNÍ KOUT		
1.10	KOMORA	2,7	

CELKEM PODLAHOVÁ PLOCHA  
BYTOVÁ JEDNOTKA Č.1 (1.NP) 110 m<sup>2</sup>

1.13	SKLAD	6,00	1.NP- JEDNOTKA 1 VE VÝHRADNÍM UŽÍVÁNÍ (VNITŘNÍ PLOCHY)
1.15	CHODNÍK	22,1	1.NP- JEDNOTKA 1 VE VÝHRADNÍM UŽÍVÁNÍ (VENKOVNÍ PLOCHY)
1.16	TERASA	19,6	
1.17 A	PARKOVACÍ STÁNÍ - BYT1	16,1	

PODLAHOVÉ PLOCHY BYTU BYLY STANOVENY V SOULADU  
S NAŘÍZENÍM VLÁDY č.366/2013 Sb.

CELKEM SPOLEČNĚ PLOCHY VNITŘNÍ VE VÝHRADNÍM UŽÍVÁNÍ  
BYTOVÁ JEDNOTKA Č.1 (SKLAD 1NP) 6,00 m<sup>2</sup>

CELKEM SPOLEČNĚ PLOCHY VENKOVNÍ VE VÝHRADNÍM UŽÍVÁNÍ  
BYTOVÁ JEDNOTKA Č.1 (ZÁPRAŽÍ, CHODNÍK, TERASA 1.NP) 61,4 m<sup>2</sup>

CELKEM SPOLEČNĚ PLOCHY VENKOVNÍ VE VÝHRADNÍM UŽÍVÁNÍ  
BYTOVÁ JEDNOTKA Č.2 (PARKOVACÍ STÁNÍ 1.NP) 12,5 m<sup>2</sup>

LEGENDA

- BYTOVÁ JEDNOTKA Č.1 - PODLAHOVÁ PLOCHA
- BYTOVÁ JEDNOTKA Č.1 - PLOCHA VENKOVNÍ VE VÝHRADNÍM UŽÍVÁNÍ
- BYTOVÉ JEDNOTKY Č.2 A 3 - PLOCHA VNITŘNÍ VE VÝHRADNÍM UŽÍVÁNÍ