


# Bytová jednotka č.1

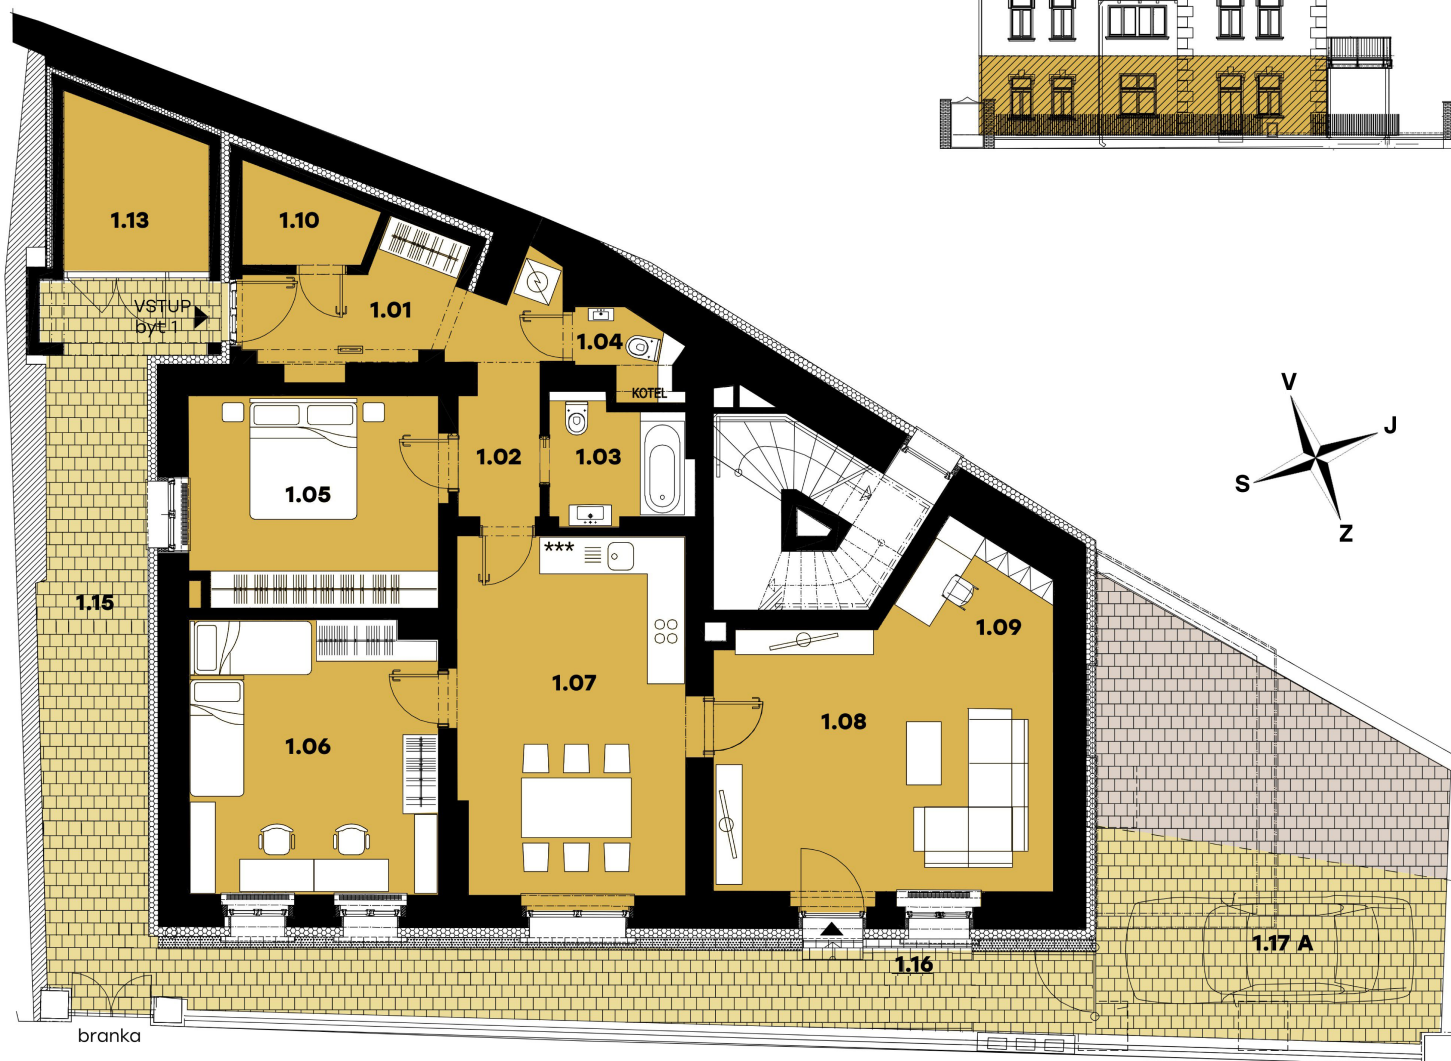

TABULKA MÍSTNOSTÍ BYTU Č.1

půdorys přízemí (1.NP)

č.m. místnost	plocha
1.1 zádveř	6,1 m <sup>2</sup>
1.2 chodba	5,1 m <sup>2</sup>
1.3 koupelna	4,2 m <sup>2</sup>
1.4 wc	1,9 m <sup>2</sup>
1.5 ložnice	13,4 m <sup>2</sup>
1.6 pokoj	17,4 m <sup>2</sup>
1.7 kuchyň + jídelna	21,0 m <sup>2</sup>
1.8+1.9 obývací pokoj+ prac.	26,0 m <sup>2</sup>
1.10 komora	2,7 m <sup>2</sup>

## PŘÍSLUŠENSTVÍ

1.13 sklad	6,0 m <sup>2</sup>
1.15 chodník	22,1 m <sup>2</sup>
1.16 terasa	19,6 m <sup>2</sup>
1.17 A parkovací stání	16,1 m <sup>2</sup>

podlahová plocha celkem 110 m<sup>2</sup>

